





# HARMONICA

## HOUSE

### APARTAMENT B-4-26

Piętro / Floor 4/5

Pokoje / Rooms 3


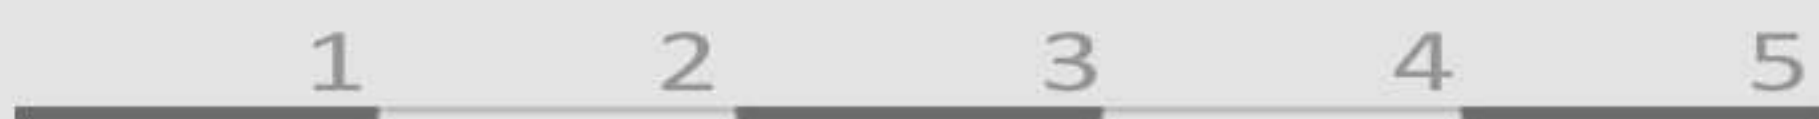
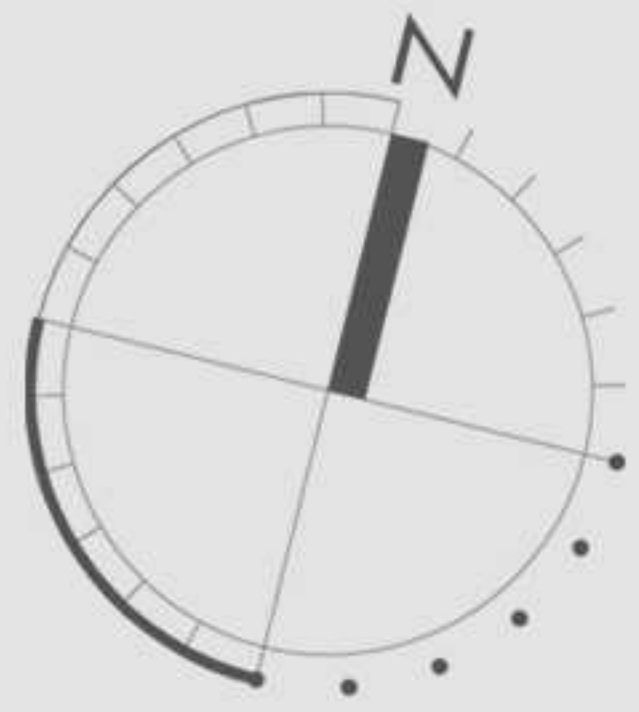


Powierzchnie liczone wg PN-ISO 9836:1997 Powierzchnia mierzona wg normy ISO oraz wg Rozporządzenia Ministra Transportu, Budownictwa i Gospodarki Morskiej z dnia 25 kwietnia 2012 r. w sprawie szczegółowego zakresu i formy projektu budowlanego Dz.U. 2012 nr 0 poz. 462

#### POZIOM 1



#### POZIOM 2

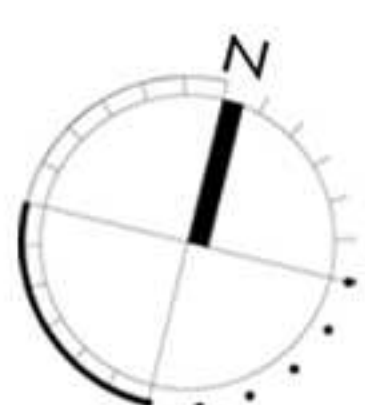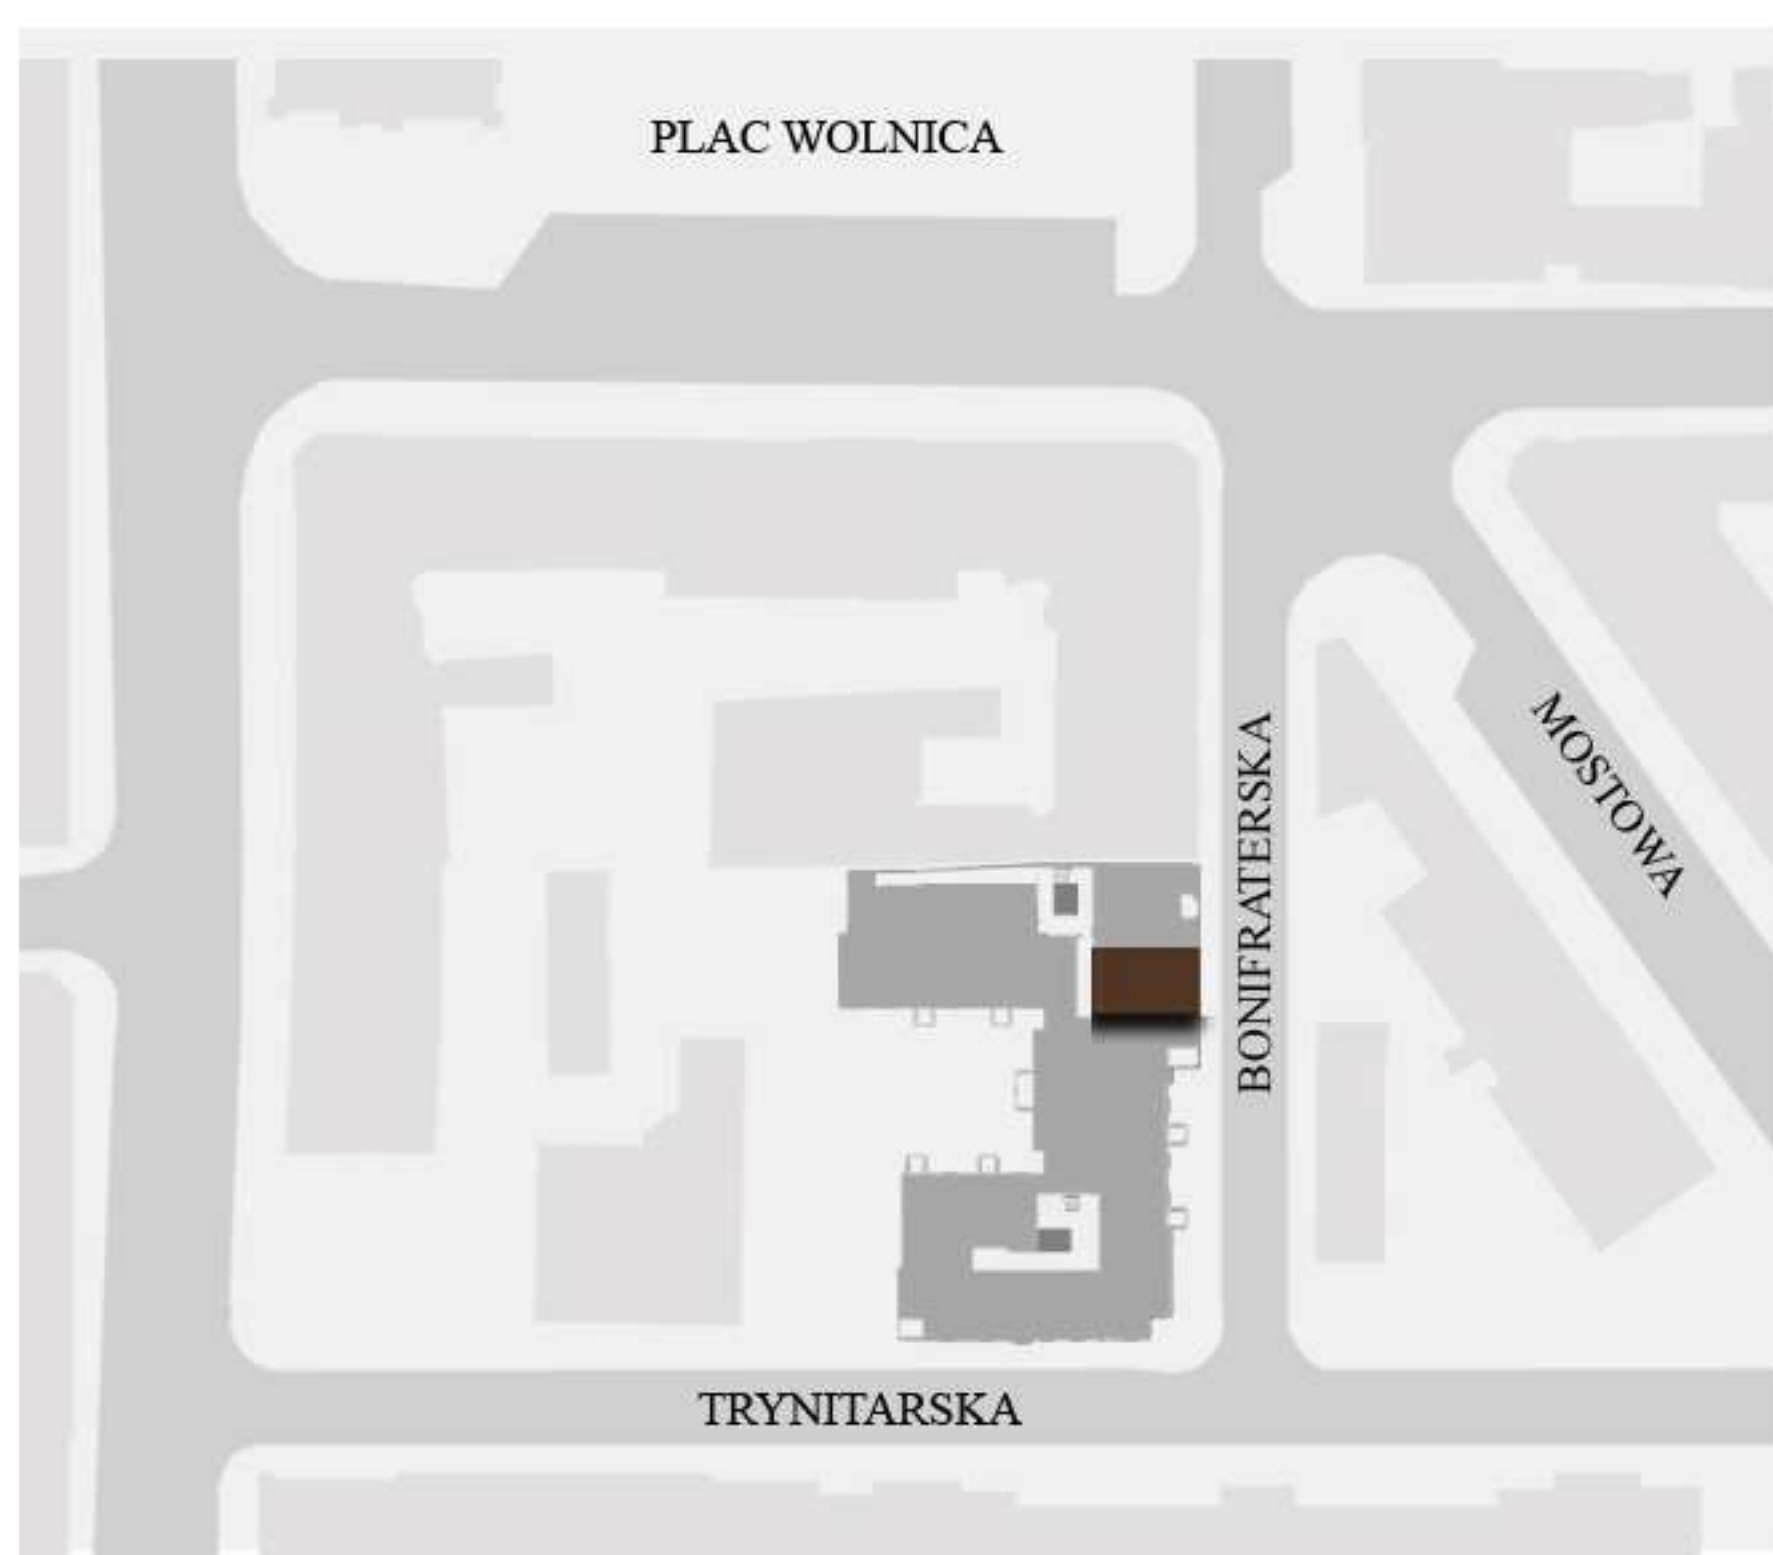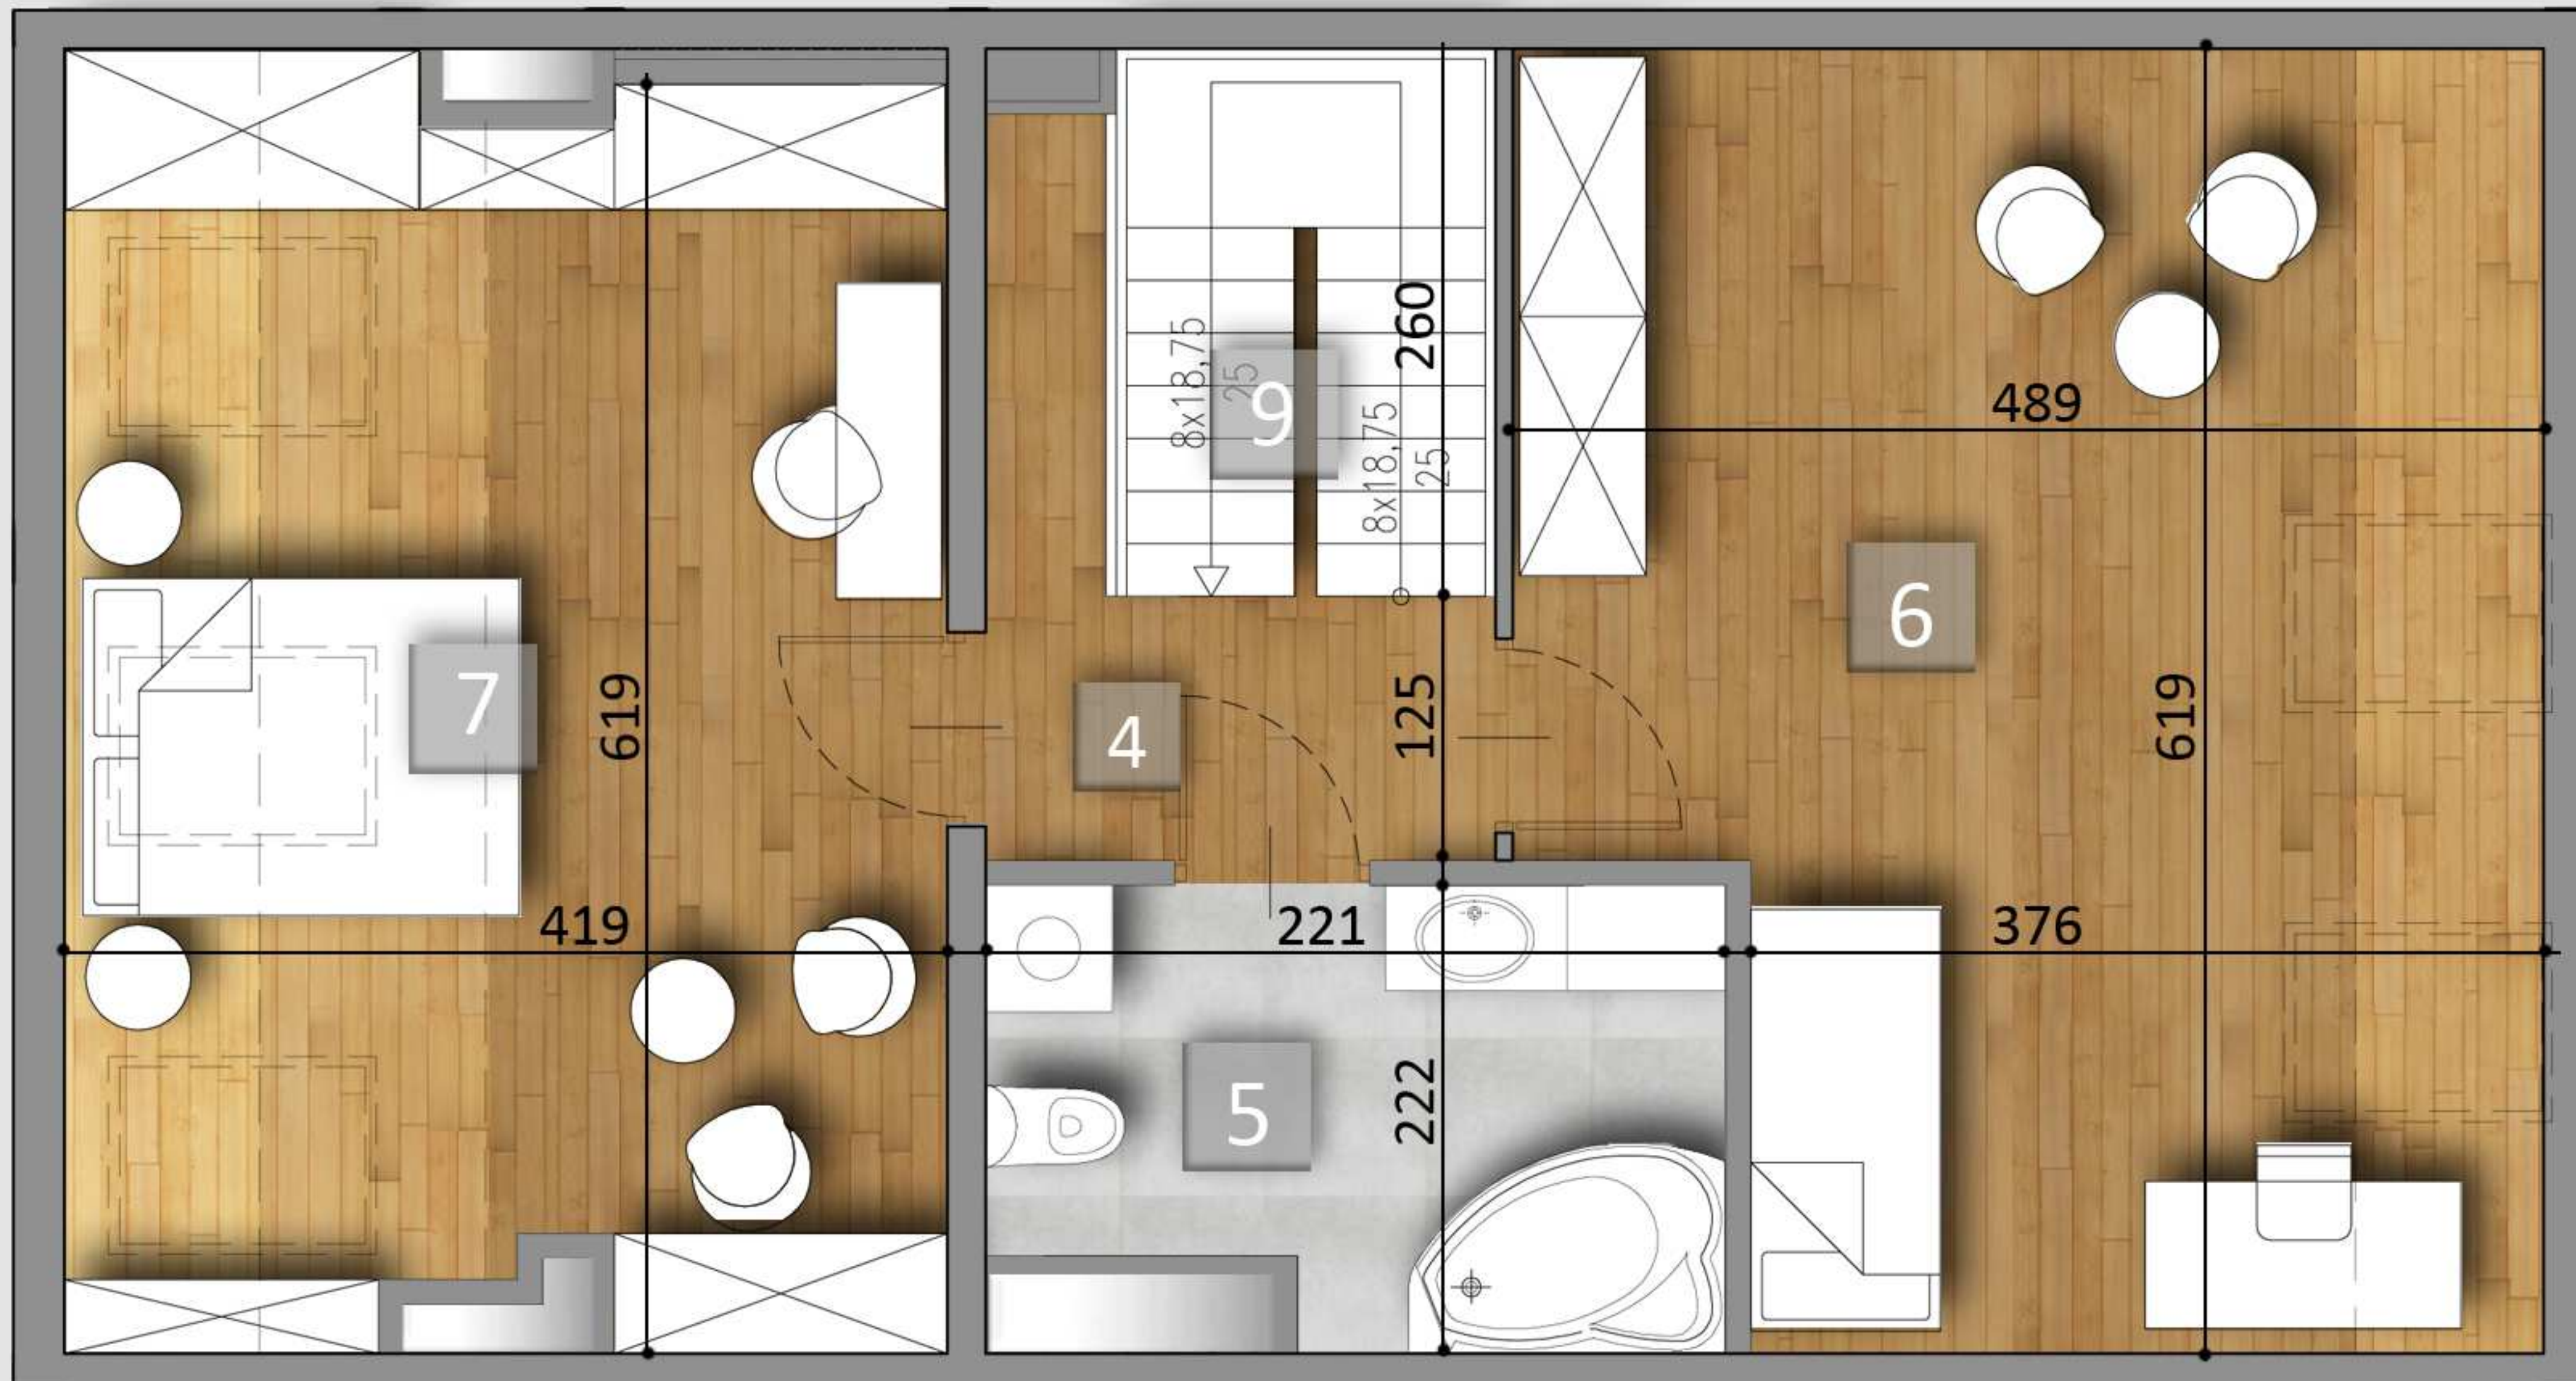

Pomieszczenie / Room	m2
1. Przedpokój / Hall	4,66
2. Toaleta / Toilet	2,19
3. Pokój z aneksem / Livingroom with kitchen	36,29
4. Przedpokój / Hall	4,18
5. Łazienka / Bathroom	6,97
6. Sypialnia 1 / Bedroom 1	21,96
7. Sypialnia 2 / Bedroom 2	12,58
<b>Razem / Total</b>	<b>88,83</b>
Taras / Terrace	9,67
Wysokość poziom 1 / Level 1 height	2,68 m
Wysokość poziom 2 / Level 1 height	2,71 m